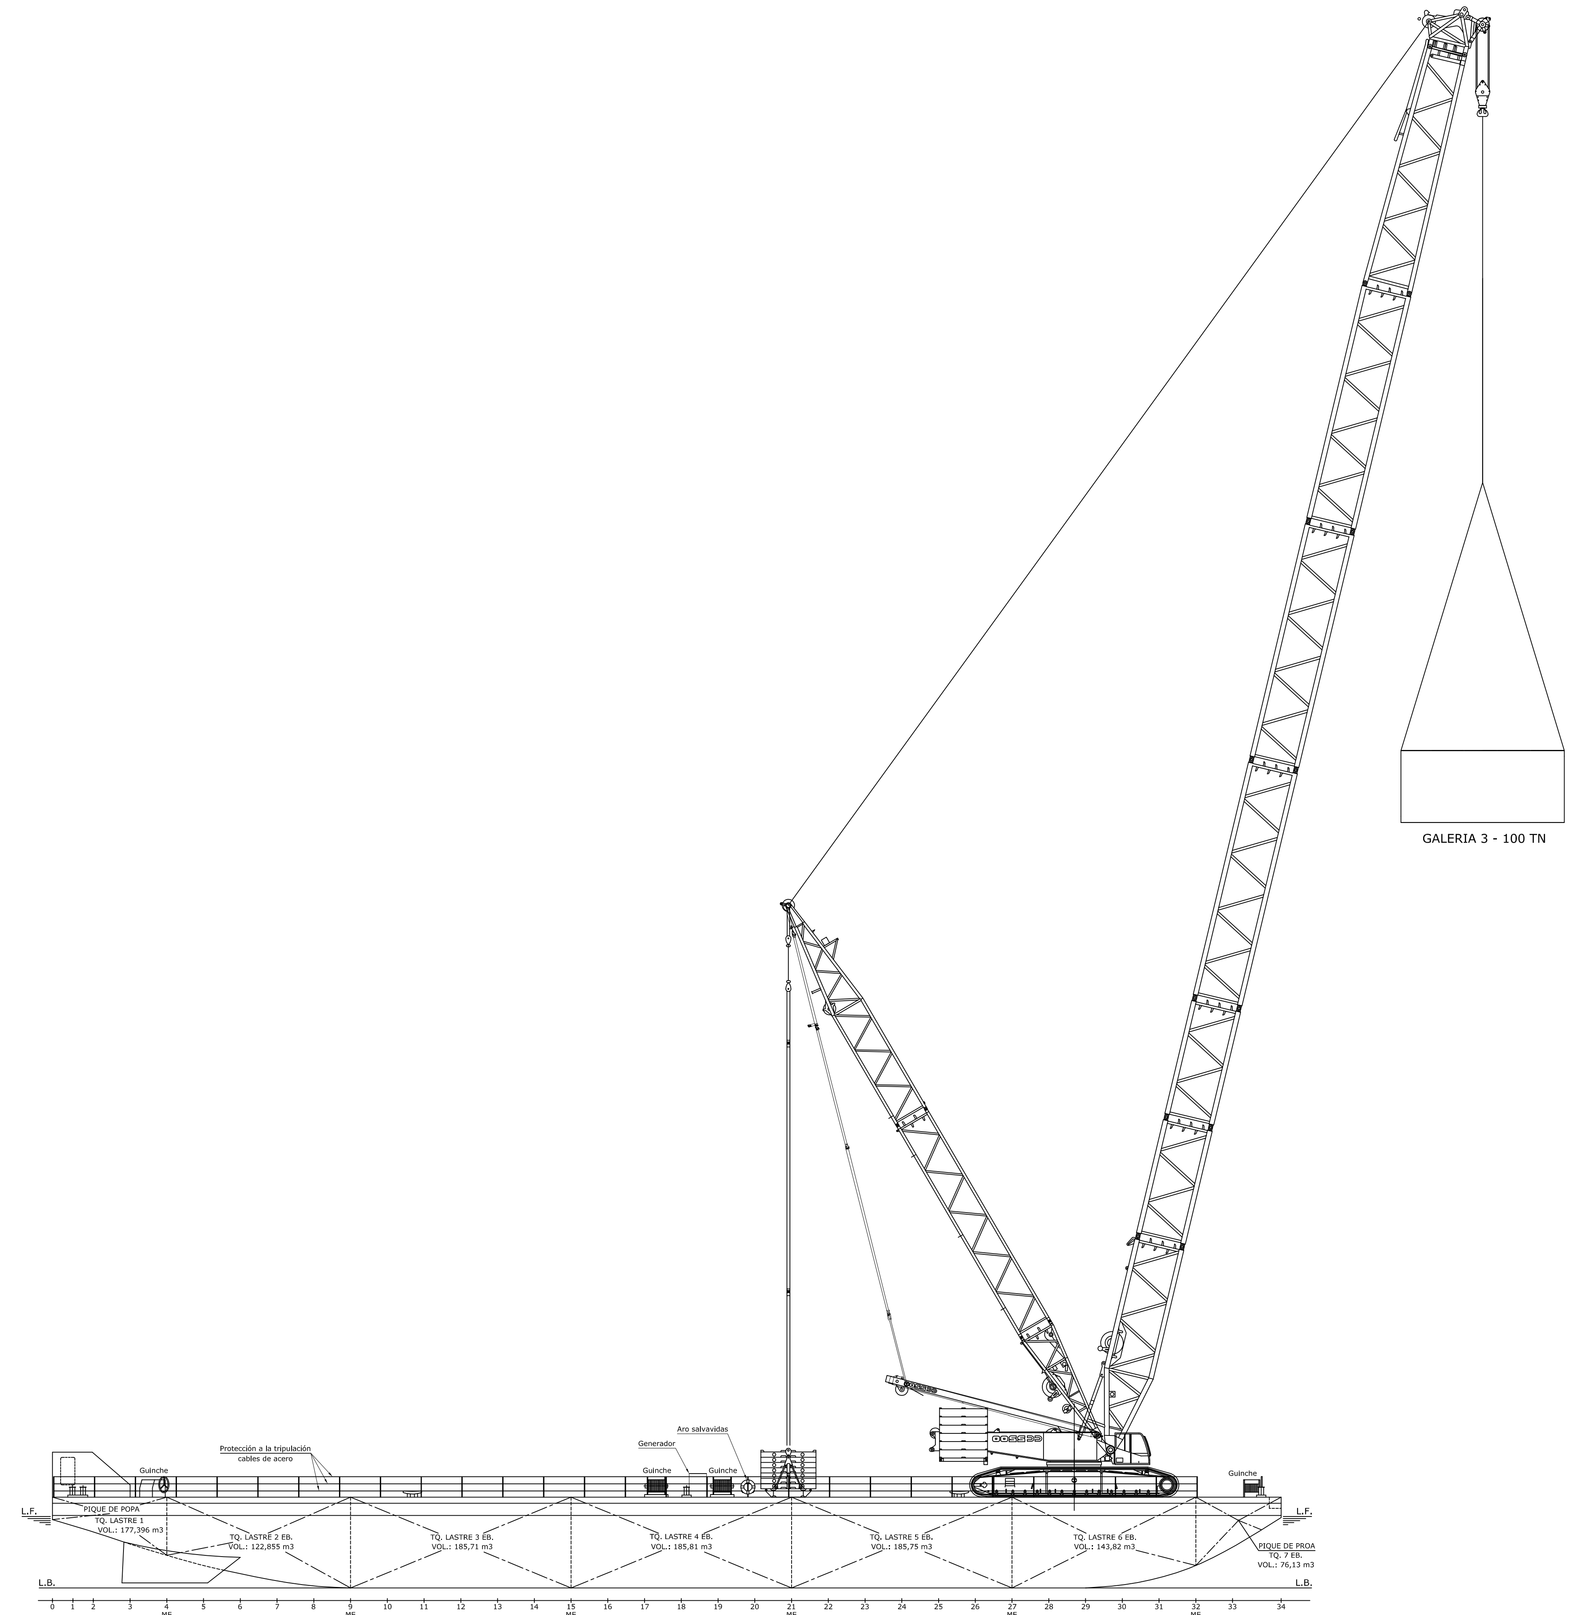

VISTA DE PERFIL
ESCALA: 1/150

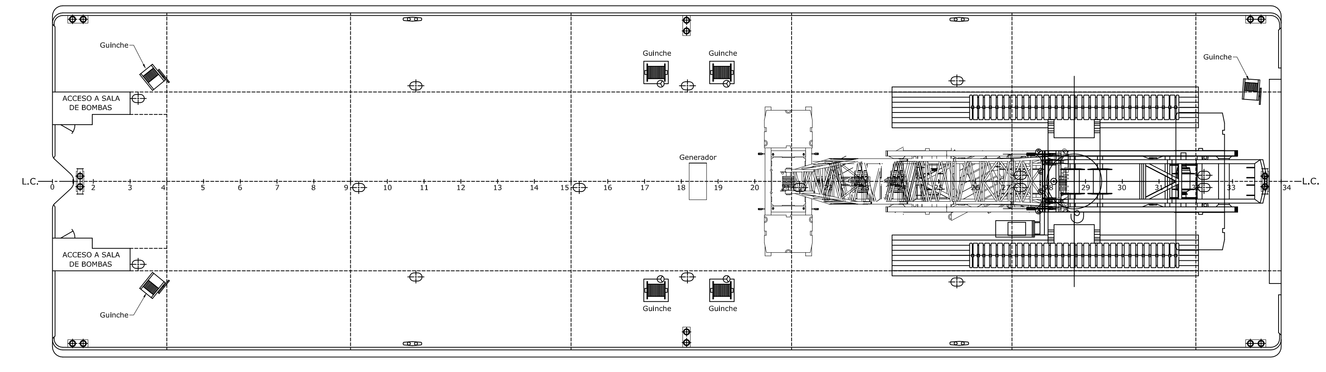

VISTA EN PLANTA CUBIERTA
ESCALA: 1/150

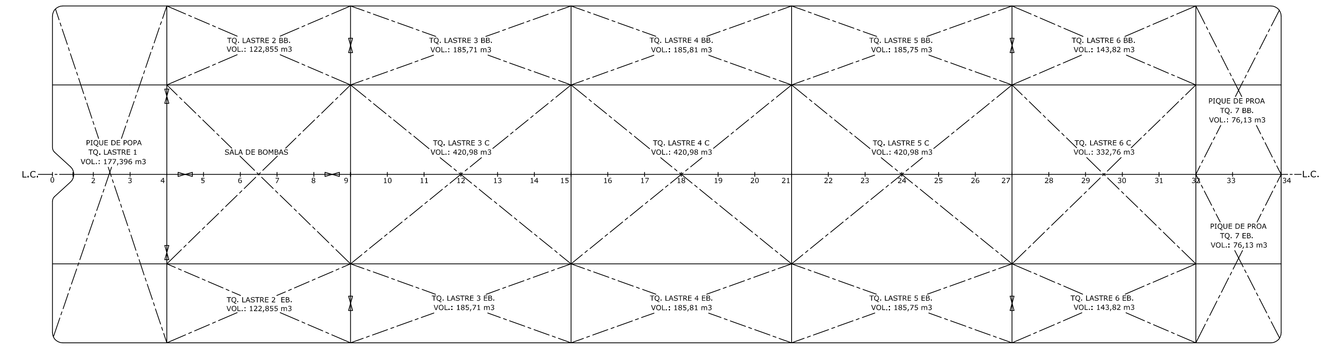

VISTA EN PLANTA BAJO CUBIERTA
ESCALA: 1/150

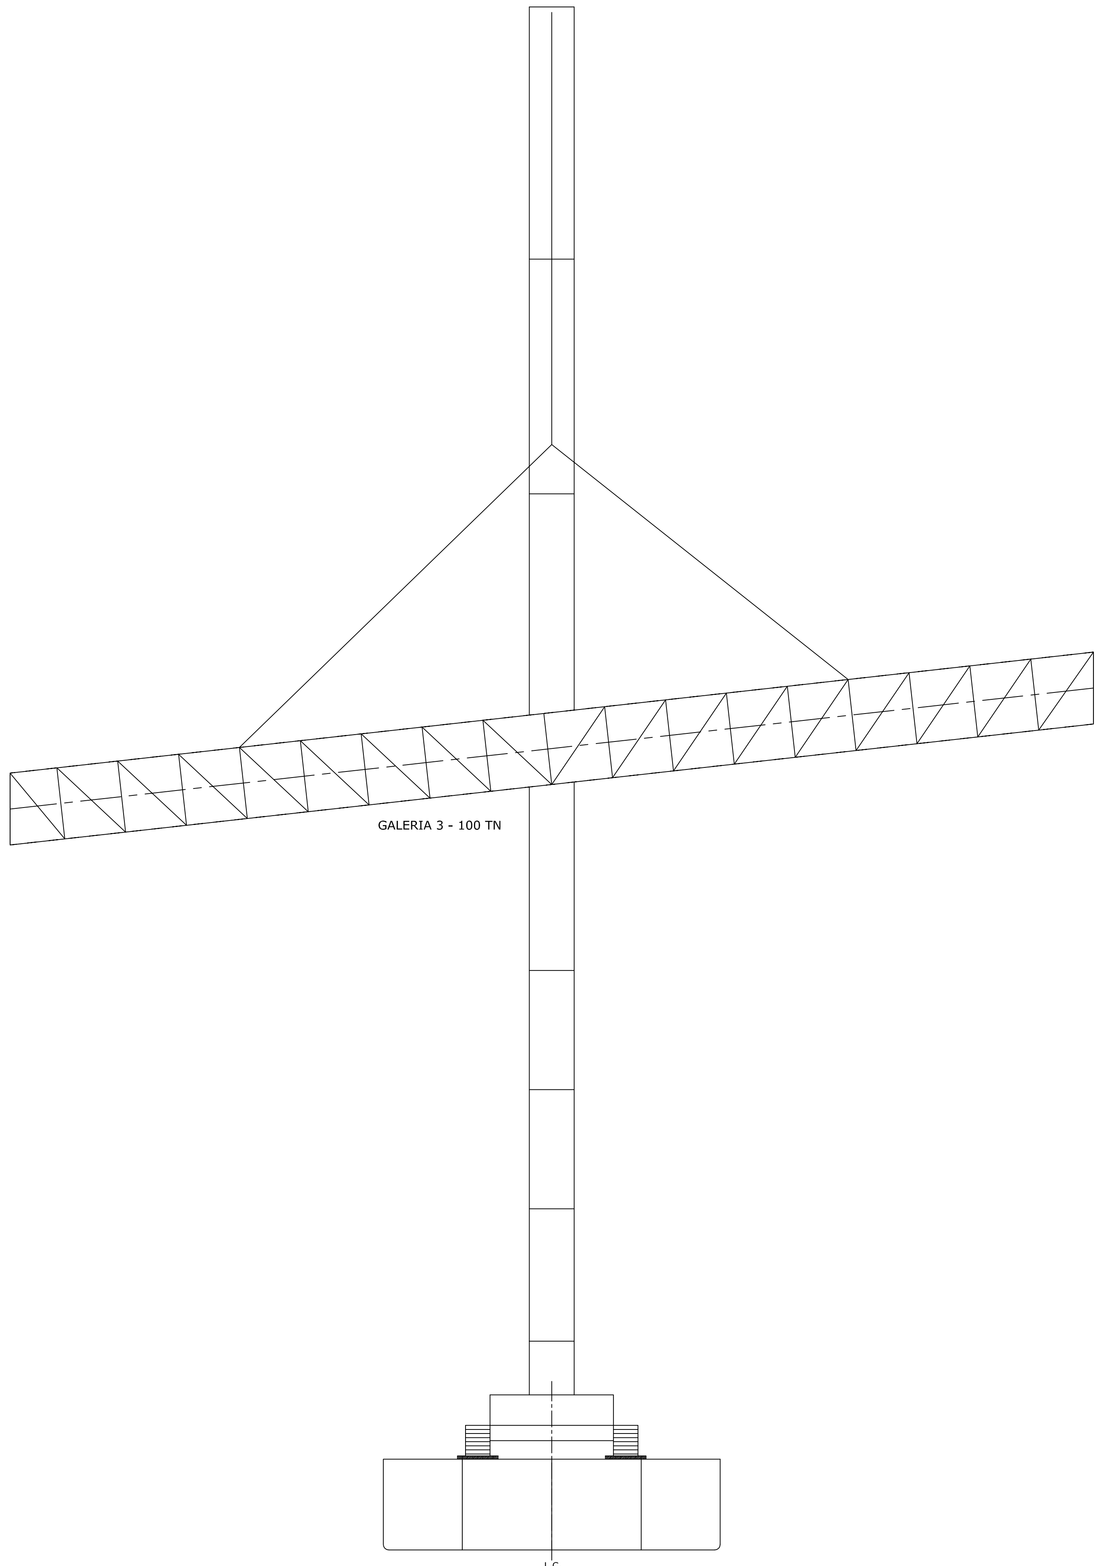

SECCION TRANSVERSAL
ESCALA: 1/150

BUQUE: "ALTA 1601"	Matrícula Nro.: 01248
CARACTERISTICAS PRINCIPALES: Eslora Total: 60,18 m. N.A.T.: 884 N.A.N.: 840 Manga: 16,50 m. Tipo de Planta Propulsora: No posee Puntal: 4,45 m. Potencia Tot.: ---	Numeral Cúbico: 4419 Tipo de Buque: BARCAZA SIN PROPULSION
REGLAS O NORMAS DE CONSTRUCCION: ---	Servicio: CARGA GENERAL
Propietario: ALTA COMERCIAL y DE TRANSPORTES S.A. Dirección: Corrientes 545 - Piso 1º - Ciudad Autónoma de Buenos Aires Teléfono: 4394 - 6565	Explotación Específica: CONTENEDORES
Armador: VESSEL S.A. Dirección: Av. Alicia Moreau de Justo 1050 - Piso 1º-U.F. 226/7 - (C1107) Ciudad Autónoma de Buenos Aires - T.E.: (54-11) 4334-7020	Navegación: RIOS INTERIORES RIO DE LA PLATA
TITULO DEL ELEMENTO TECNICO DE JUICIO: - PLANO DE ARREGLO GENERAL -	
ESTUDIO TECNICO: Nombre: MORENO - BABICH ASOCIADOS Dirección: Dr. Vicente Gandolfo 2718 - (B1645CXX) Virreyes - San Fernando Provincia de Bs. As. - Argentina - Teléfono/Fax: (011) 4745-3356	ESCALA: 1/150
PROYECTISTA/CALCULISTA: Nombre y Apellido: FEDERICO ESTEBAN BABICH Título: Ingeniero Naval y Mecánico Matrícula Prefectura Naval Argentina: TF-18546876 Matrícula Consejo Profesional de Ingeniería Naval: 736 Dirección: Dr. Vicente Gandolfo 2718 - (B1645CXX) Virreyes - San Fernando Provincia de Buenos Aires - Argentina Teléfono/Fax: (011) 4745-3356 E-mail: darlmoreno@gmail.com Firma	CODIGO: FECHA: JUNIO 2017 MODIF.

CALIFICACION	FECHA	ANALIZADOR	JEFE SECCION

BOLETA Nro.:	LIBRO DE INSPECCION ESPEC.	Nro.	FOLIO	LUGAR	FECHA	RESULTADO	INSPECTOR